


Speeltuin De Speelkoel

St. Joost

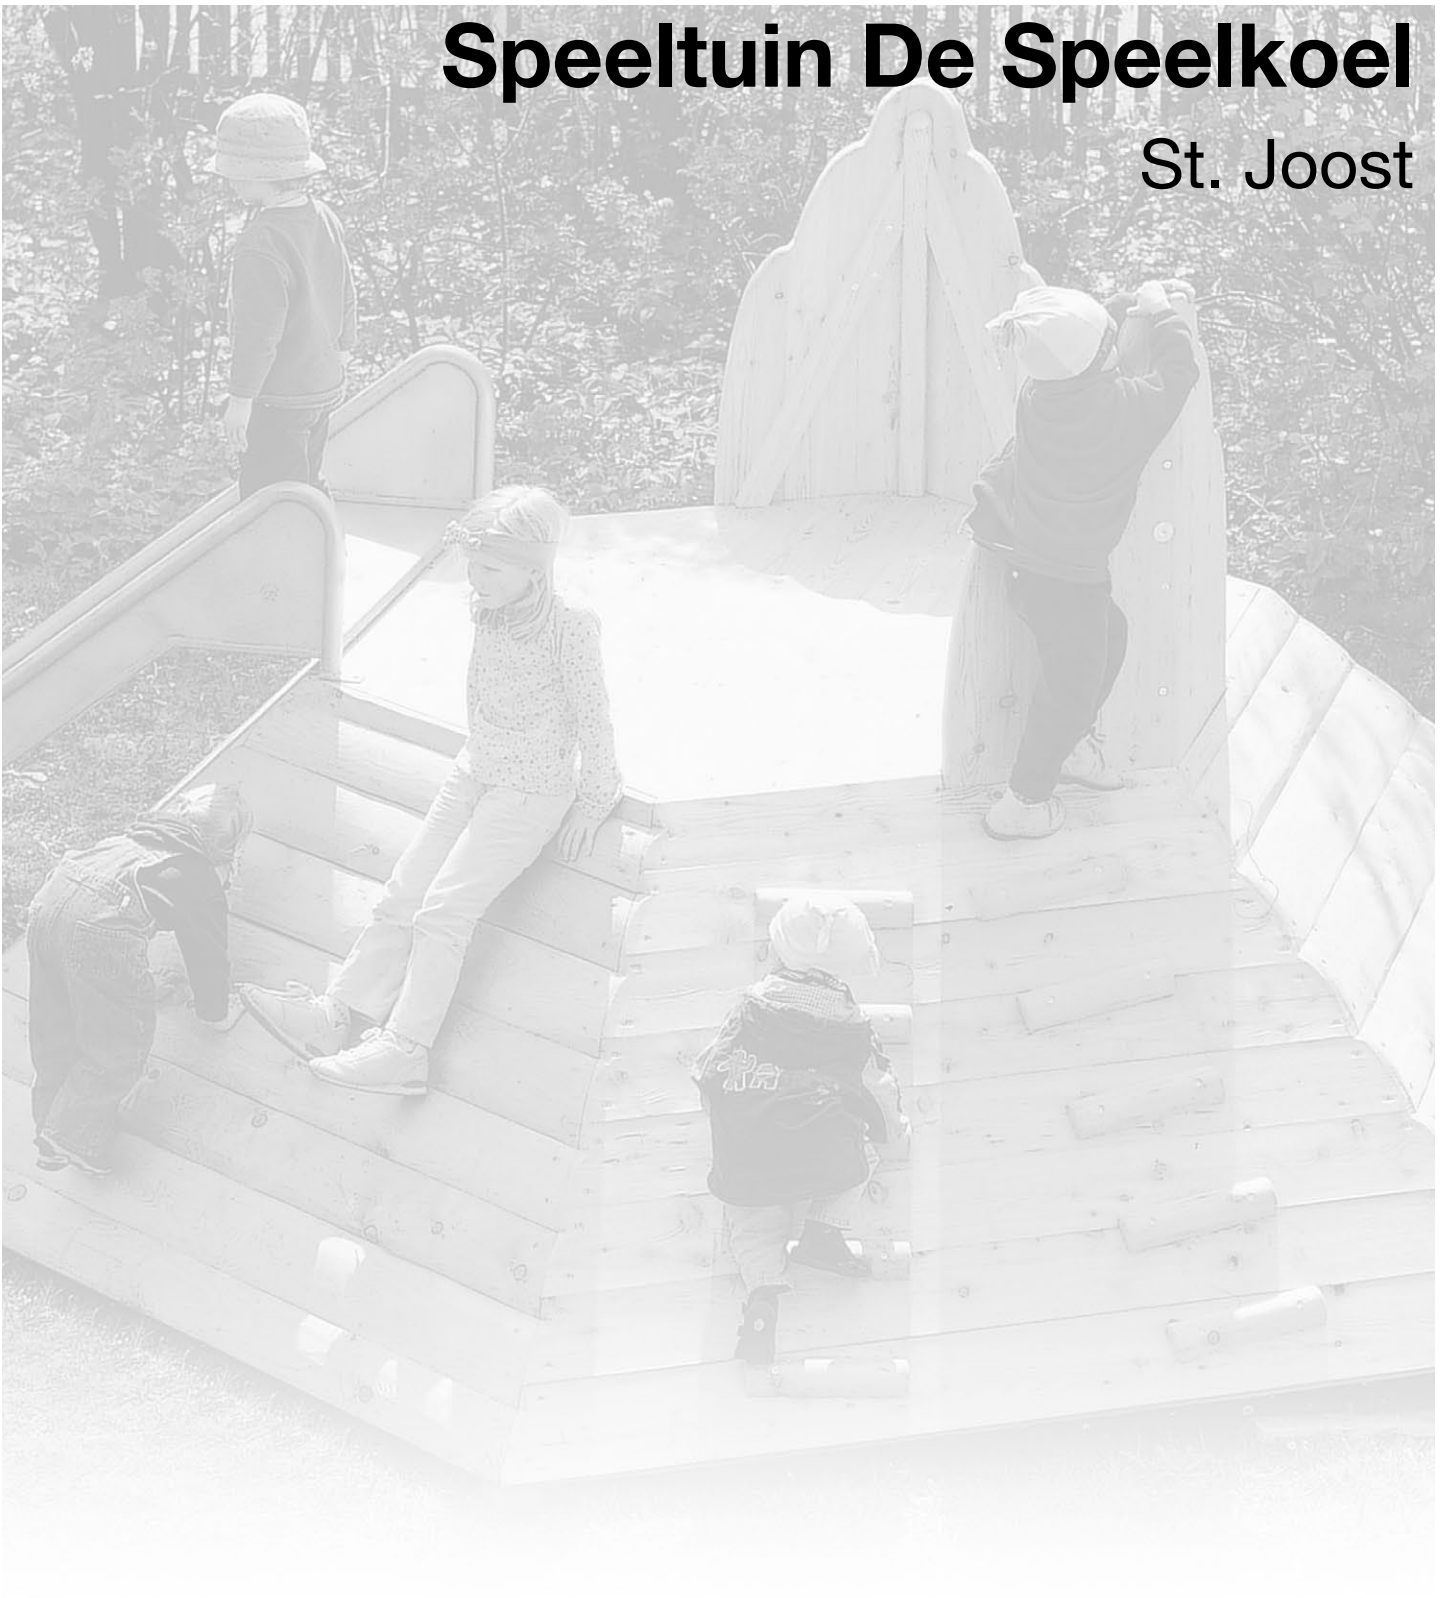


SPERECO

Speeltoestellen & straatmeubilair

Speeltuin De Spielkoel

St. Joost



schaal 1 : 125

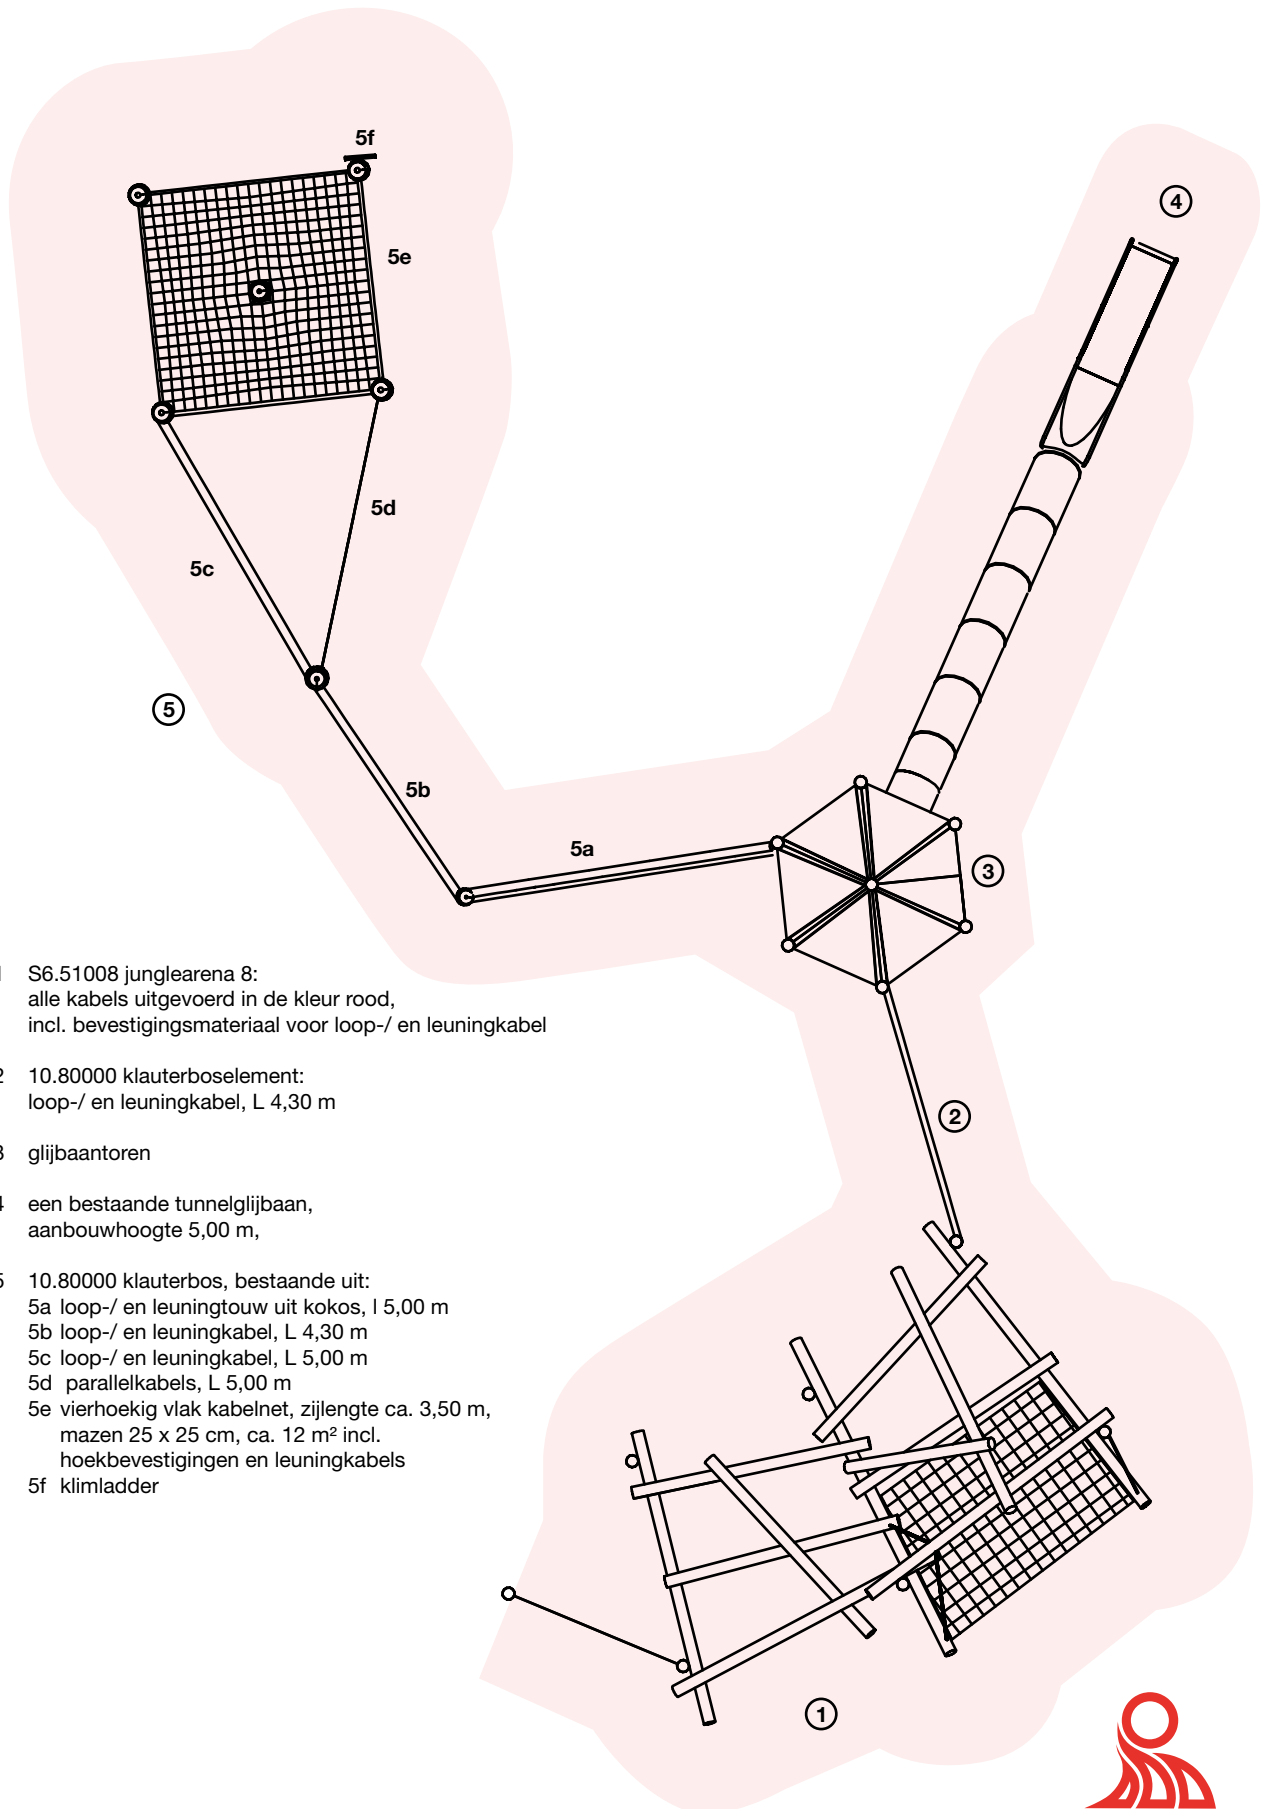

- 1 S6.51008 junglearena 8:
alle kabels uitgevoerd in de kleur rood,
incl. bevestigingsmateriaal voor loop-/ en leuningkabel
- 2 10.80000 klauterboselement:
loop-/ en leuningkabel, L 4,30 m
- 3 glijbaantoren
- 4 een bestaande tunnelglijbaan,
aanbouwhoogte 5,00 m,
- 5 10.80000 klauterbos, bestaande uit:
5a loop-/ en leuningtouw uit kokos, l 5,00 m
5b loop-/ en leuningkabel, L 4,30 m
5c loop-/ en leuningkabel, L 5,00 m
5d parallelkabels, L 5,00 m
5e vierhoekig vlak kabelnet, zijlengte ca. 3,50 m,
mazen 25 x 25 cm, ca. 12 m² incl.
hoekbevestigingen en leuningkabels
5f klimladder

Speeltuin De Spielkoel


St. Joost

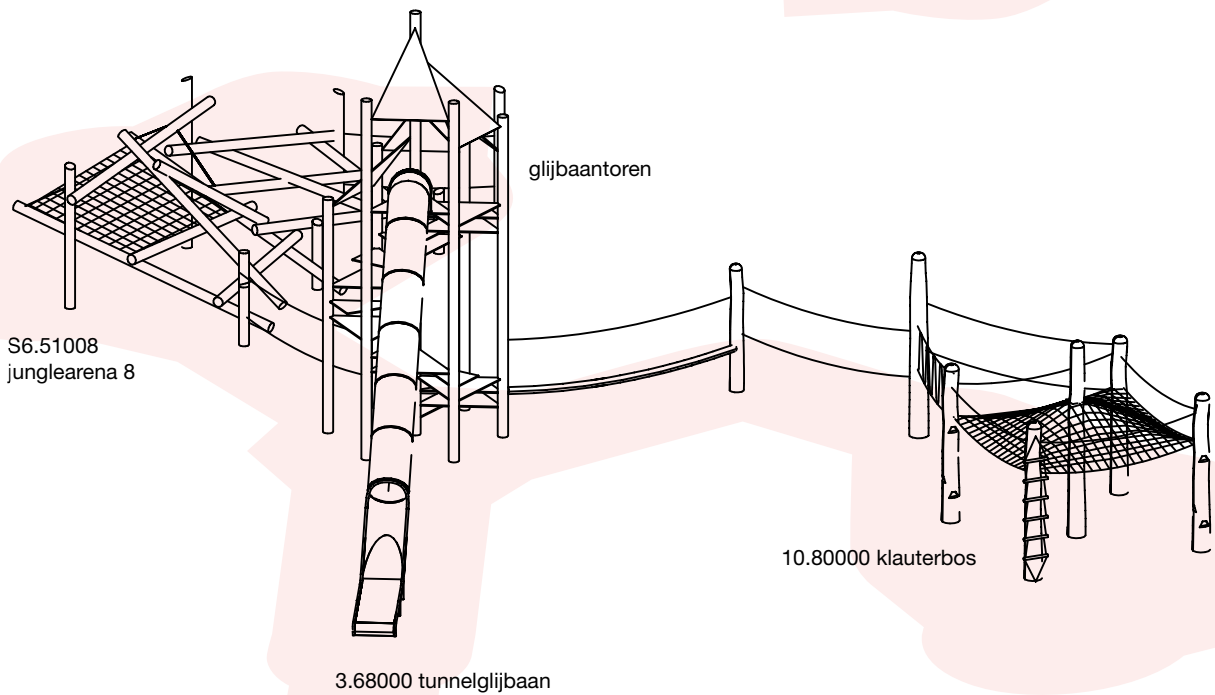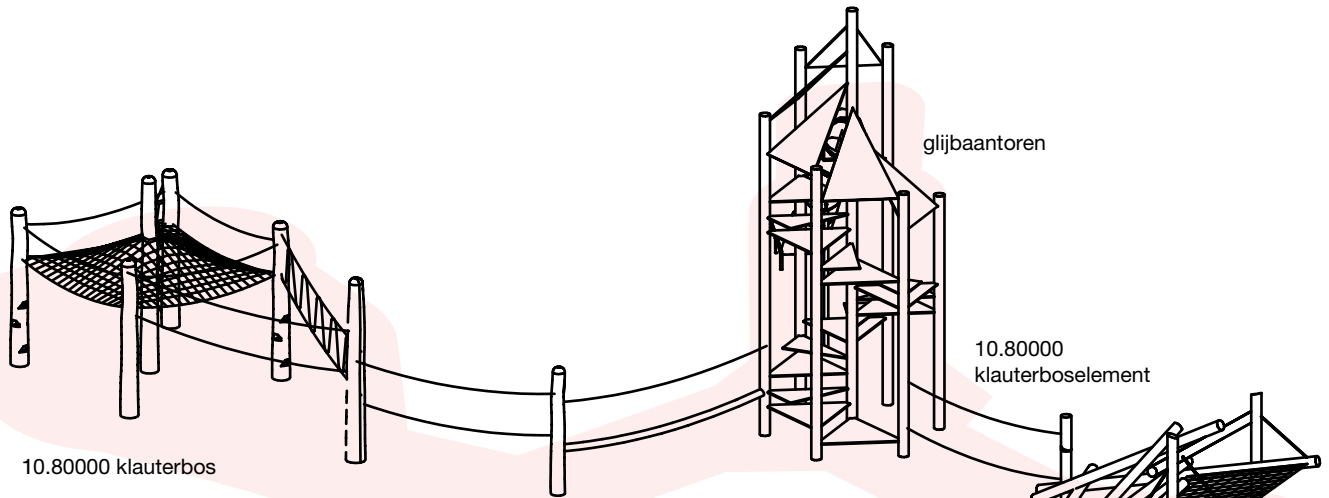

Speeltuin De Spielkoel


St. Joost

schaal 1 : 200

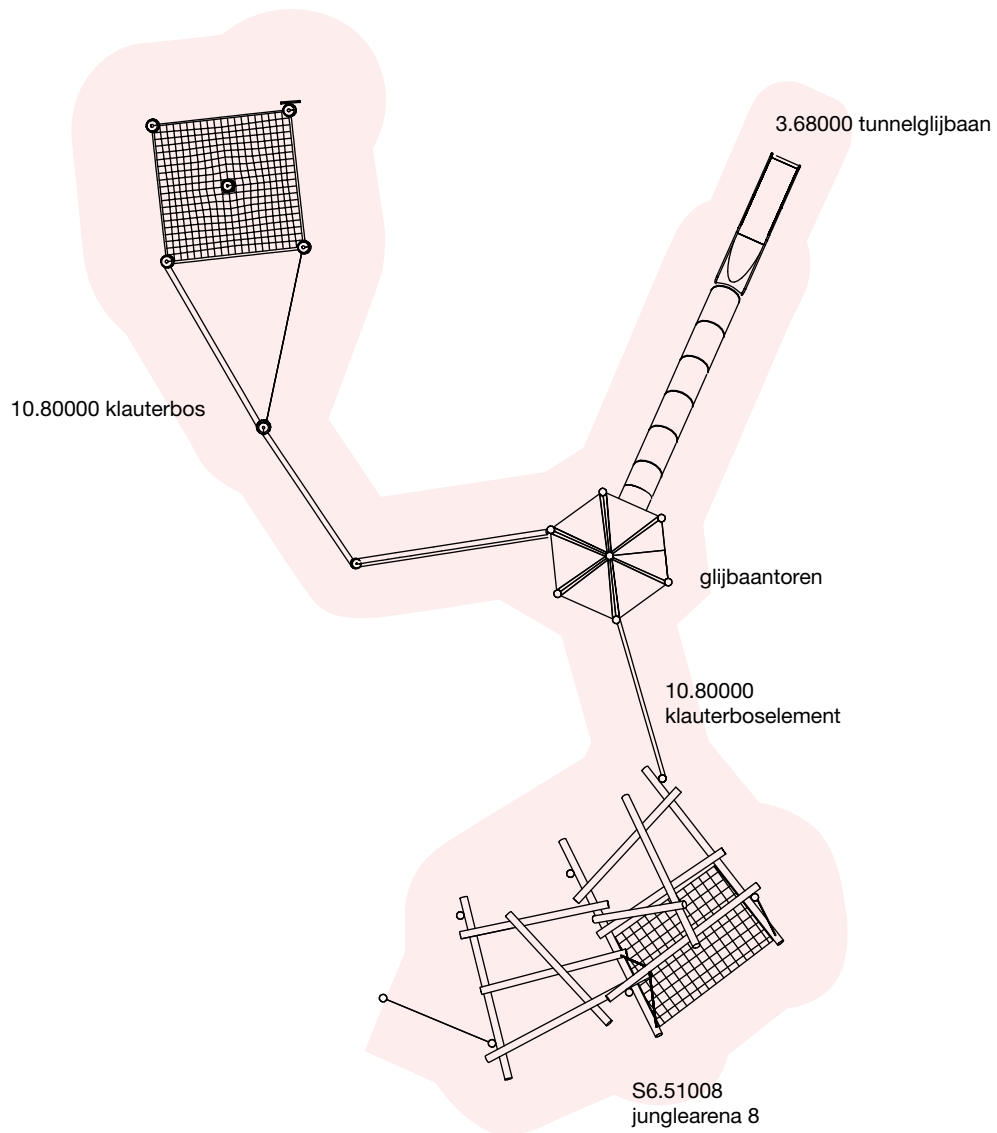

Speeltuin De Spielkoel

St. Joost

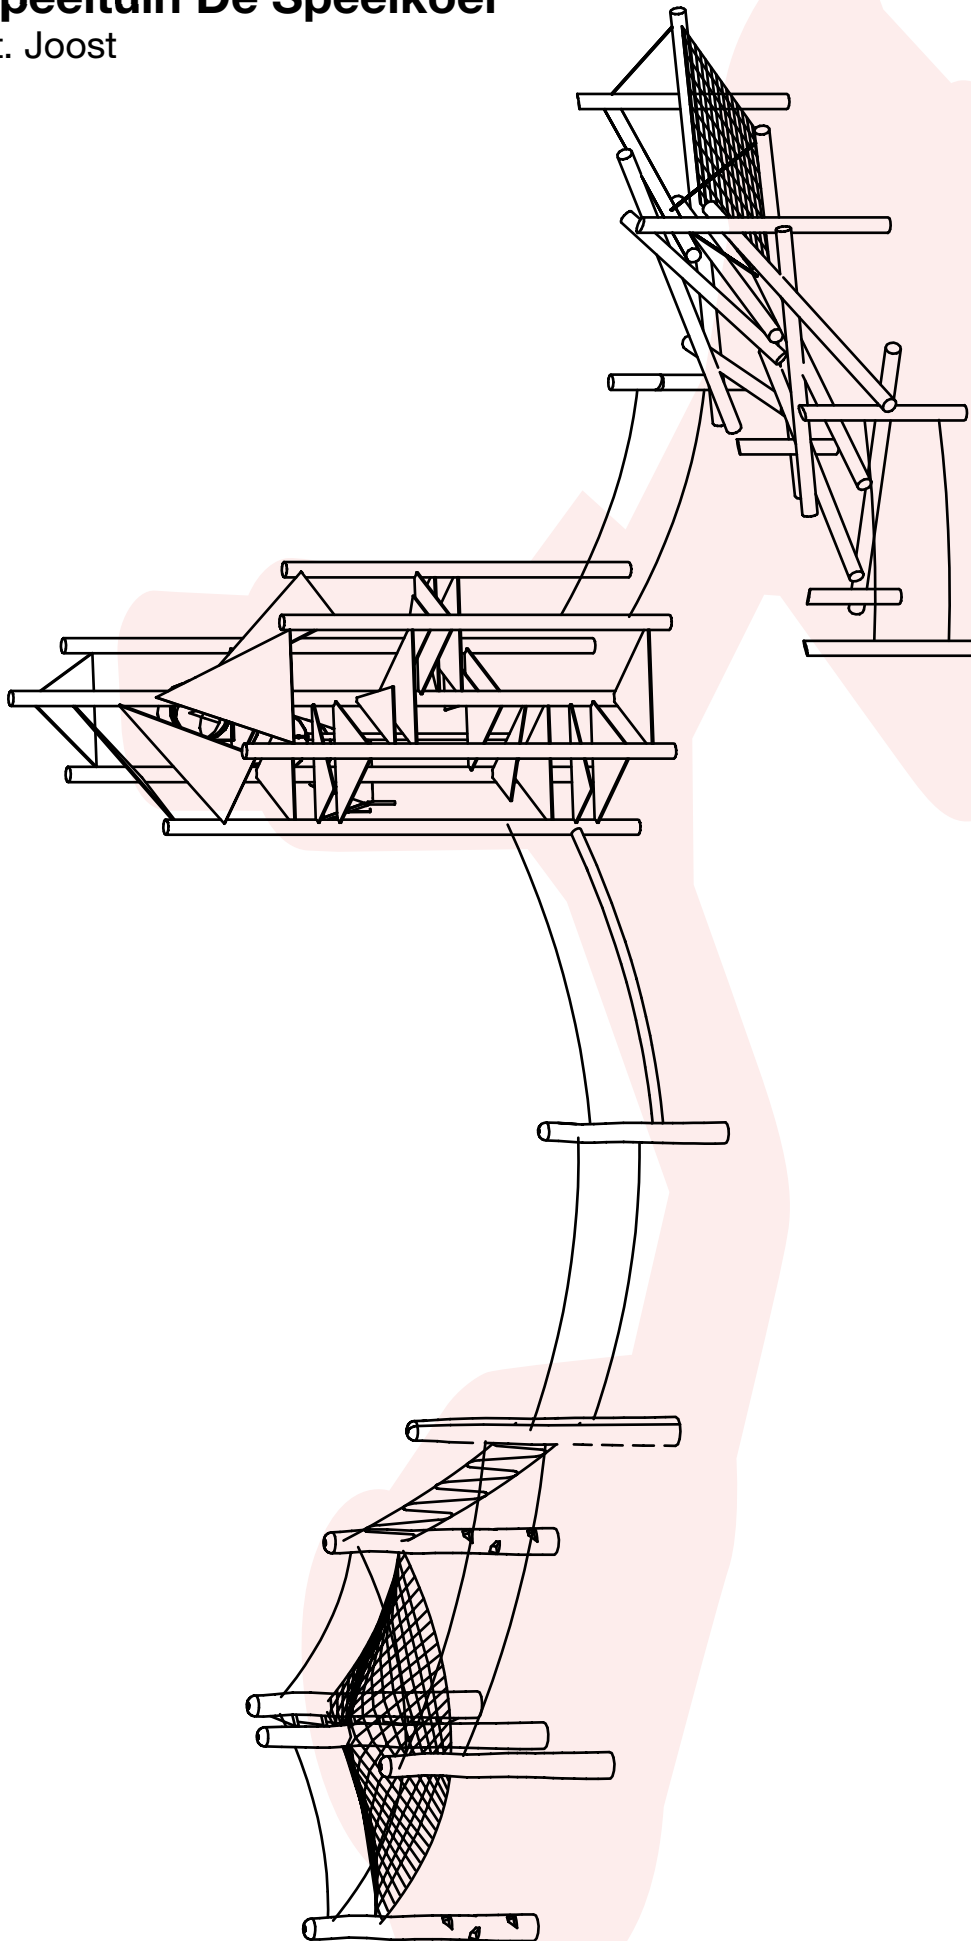

Speeltuin De Spielkoel

St. Joost

